


**RUE - Azzonamento**  
**Scala 1:2000**

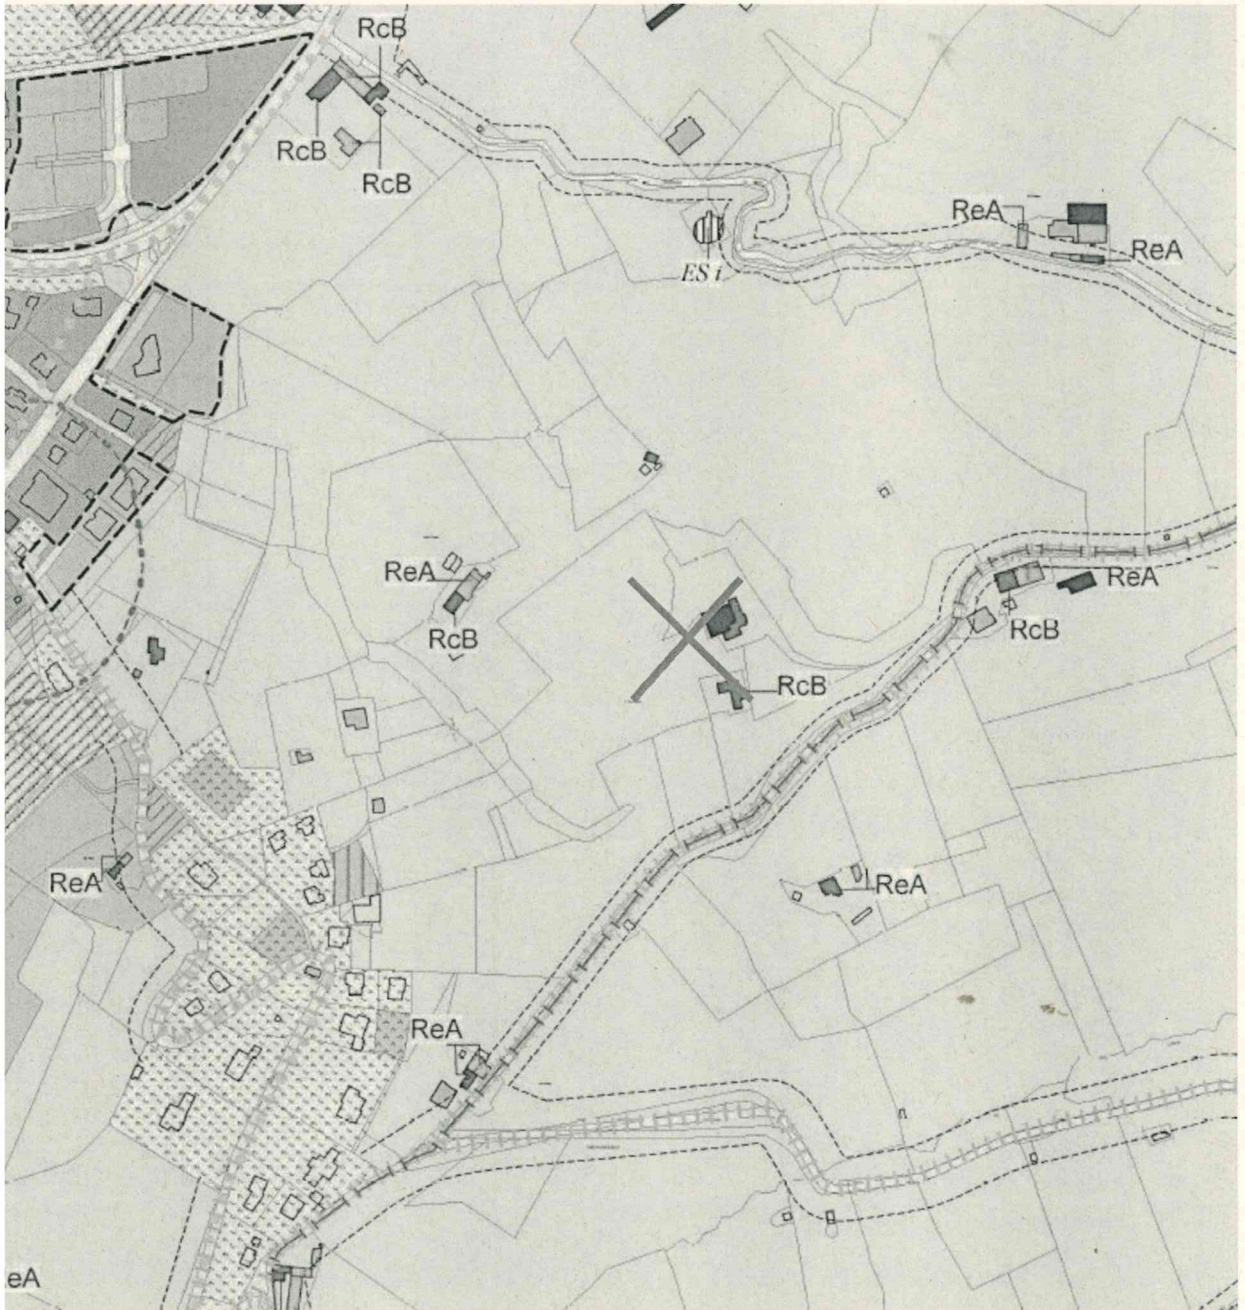

**ZONA OGGETTO DELL'INTERVENTO**