
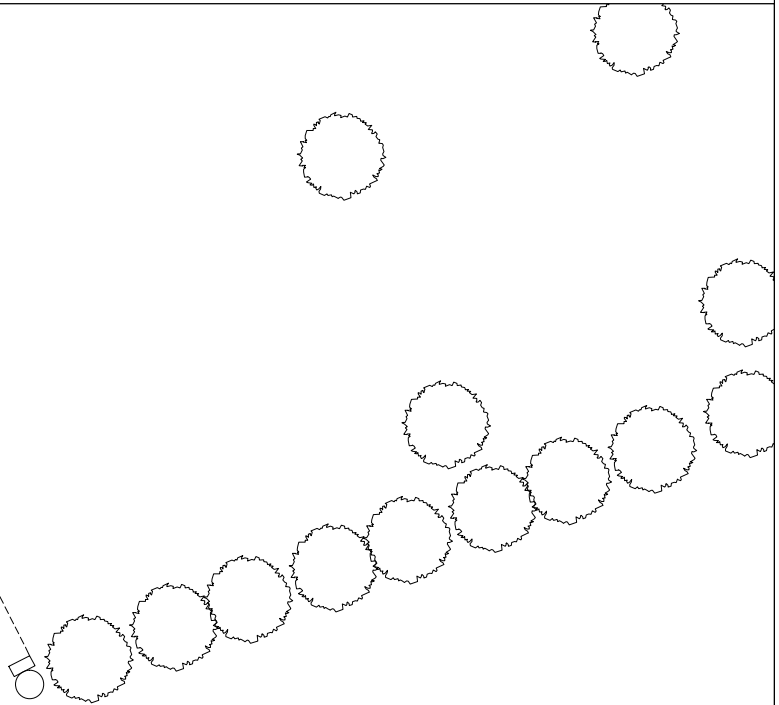


PLANIMETRIA GENERALE:

scala 1:200

AREA S.R.B
OGGETTO
D'INTERVENTO

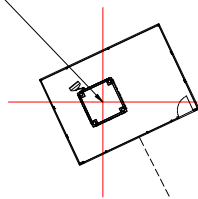

REALIZZAZIONE DI STAZIONE RADIOBASE
PER TELEFONIA MOBILE

PCB7 MORFASSO LEPIDA

STUDIO DI INGEGNERIA STRUTTURALE

ing. Marco Barboni
Via Della Beverara 58/A - 40131 Bologna



PLANIMETRIA GENERALE

TAVOLA

2

disegnato	T. MIGNOLI	14/04/2021
controllato	D. FERRARA	14/04/2021

File: MORFASSO LEPIDA_civile.dwg scala 1:200

ED. 2